


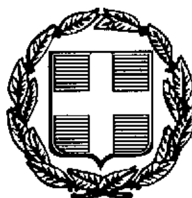

ΕΦΗΜΕΡΙΣ ΤΗΣ ΚΥΒΕΡΝΗΣΕΩΣ

ΤΗΣ ΕΛΛΗΝΙΚΗΣ ΔΗΜΟΚΡΑΤΙΑΣ

ΤΕΥΧΟΣ ΤΕΤΑΡΤΟ   Αρ. Φύλλου 195

26 Μαρτίου 1998

ΠΕΡΙΕΧΟΜΕΝΑ

ΑΝΑΔΑΣΩΣΕΙΣ

ΑΠΟΦΑΣΕΙΣ

Αριθ. 311 (1)

Κήρυξη αναδασωτέας έκτασης 2,490 στρεμμάτων, στη θέση «Παληοχώρι» Κοινότητας Καλού Νερού Νομού Μεσσηνίας.

Ο ΓΕΝ. ΓΡΑΜ. ΠΕΡΙΦΕΡΕΙΑΣ ΠΕΛΟΠΟΝΝΗΣΟΥ

Έχοντας υπόψη:

1. Τις διατάξεις του Π.Δ. 51/87 «Καθορισμός των Περιφερειών της Χώρας για το σχεδιασμό κ.λπ. της περιφερειακής Ανάπτυξης».

2. Τις διατάξεις των άρθρων 1 παρ. 1 και 2, 2 παρ. 1 εδ. δ', 5 παρ. 3Β, 6 παρ. 7 και 7 παρ. 2 του Ν. 2503/97 «Διοίκηση, Οργάνωση, Στελέχωση της Περιφέρειας κ.λπ.».

3. Τις διατάξεις του άρθρου 117 παρ. 3 του Συντάγματος.

4. Τις διατάξεις του Ν. 998/79 «περί προστασίας των δασών κ.λπ.» και ειδικότερα:

α. Του άρθρου 41 παρ. 1.

β. Του άρθρου 38 παρ. 1.

5. Τις διαταγές του Υπουργείου Γεωργίας:

α. 160417/1180/8.7.80.

β. 182447/3049/24.9.80.

6. Την αριθμ. 1506/27.5.97 και 2012 π.ε'/26.1.98 πρόταση του Δασαρχείου Κυπαρισσίας περί κηρύξεως αναδασωτέας, της αναφερομένης στο θέμα έκτασης.

7. Την αριθμ. 5872/29.8.97 απόφαση του Γενικού Γραμματέα Περιφέρειας Πελ/σου «Τοποθέτηση Πρ/νων Δ/νσεων Υπηρεσιών κ.λπ. και εξουσιοδότηση υπογραφής με Εντολή Γενικού Γραμματέα Περ/ρειας Πελ/σου (Ε.Γ.Γ.Π.Π.)», αποφασίζουμε:

Κηρύσσουμε αναδασωτέα, με σκοπό την προστασία για την επαναδημιουργία της δασικής βλάστησης που καταστράφηκε από παράνομη εκχέρσωση από 1.9.96 μέχρι 31.10.96 τη δημόσια δασική έκταση, εμβαδού δύο στρεμμάτων και τετρακοσίων ενενήντα τετραγωνικών μέτρων που βρίσκεται στη θέση «Παληοχώρι» Κοινότητας Καλού Νερού Νομού Μεσσηνίας, προσδιορίζεται από τα στοιχεία: 1, 2, 3, 4, 5, 6, 7, 8, 9, 10,...20, 21, 22,...30, 31, 1 και έχει όρια:

Ανατολικά: Δημόσια δασική έκταση,

Δυτικά: Ελαιόκτημα Θεόκριτου Μητρόπουλου,

Βόρεια: Πρανές ρέμματος και ρέμμα,

Νότια: Αγρό Ευγένιου Μπάλτα και ελαιόκτημα Θεόκριτου Μητρόπουλου κατά το μήκος των πλευρών του διαγράμματος της αναδασωτέας με στοιχεία 1, 2, 3,

όπως φαίνεται στο συνημμένο διάγραμμα που αποτελεί αναπόσπαστο μέρος της απόφασης αυτής. Προβλέπεται φυσική αναγέννηση της δασικής βλάστησης που καταστράφηκε.

Η απόφαση αυτή να δημοσιευθεί στην Εφημερίδα της Κυβερνήσεως.

Καλαμάτα, 3 Μαρτίου 1998

Με εντολή Γεν. Γραμ. Περιφέρειας

Ο Διευθυντής Δασών

ΠΑΝ. ΜΠΑΖΙΓΟΣ

ΑΠΟΣΠΑΣΜΑ ΧΑΡΤΗ Γ.Υ.Σ.
Έτος εκδόσεως 1977
Κλίμακα 1:50000
ΦΥΛΛΟ ΧΑΡΤΗ: ΚΥΠΑΡΙΣΣΙΑ

ΣΧΕΔΙΑΓΡΑΜΜΑ

Αναδασωτέας δημοσίας δασικής εκτάσεως στη θέση "Παλιοπύργι" πόλεως Κυπαρισσίας Καλού Νερού

ΥΠΟΜΝΗΜΑ

Κλίμακα 1:1000

(1.2.3.4.5.6.7.8.9.10.11.12.13.14.15.16.17.18.19.20.21.22.23.24.25.26.27.28.29.30.31.1)

Περίμετρος καταληφθείσας δημόσιας δασικής έκτασης εμβαδού 2.490 στρεμμάτων

Προς Βουνάκι

Προς Άνω Καλό Νερό

Θεωρήθηκε
Κυπαρισσία 21-1-1997
Η Συντάξασα

Ανήκει στην πράξ. 311/98 κήρυξη Γενικού Γραμματέα Περιφέρειας Πελοποννήσου (Διεύθυνση/Δασών Μεσσηνίας).

ΘΕΩΡΗΘΗΚΕ

Κυπαρισσία 27-5-1998
Ο Δασάρχης Κυπαρισσίας

ΘΕΩΡΗΘΗΚΕ
Καλαμάτα 3-8-1998
Ο Αντ/ης Δασών Μεσσηνίας

Αριθ. 575 (2)

Κήρυξη αναδασωτέας έκτασης 1,000 στρέμματος, στη θέση «Μπάρκα Χάνι» Κοινότητας Παπαφλέσσα Νομού Μεσσηνίας.

Ο ΓΕΝ. ΓΡΑΜ. ΠΕΡΙΦΕΡΕΙΑΣ ΠΕΛΟΠΟΝΝΗΣΟΥ

Έχοντας υπόψη:

1. Τις διατάξεις του Π.Δ. 51/87 «Καθορισμός των Περιφερειών της Χώρας για το σχεδιασμό κ.λπ. της περιφερειακής Ανάπτυξης».

2. Τις διατάξεις των άρθρων 1 παρ. 1 και 2, 2 παρ. 1 εδ. δ', 5 παρ. 3Β, 6 παρ. 7 και 7 παρ. 2 του Ν. 2503/97 «Διοίκηση, Οργάνωση, Στελέχωση της Περιφέρειας κ.λπ.».

3. Τις διατάξεις του άρθρου 117 παρ. 3 του Συντάγματος.

4. Τις διατάξεις του Ν. 998/79 «περί προστασίας των δασών κ.λπ.» και ειδικότερα:

α. Του άρθρου 41 παρ. 1.

β. Του άρθρου 38 παρ. 1.

5. Τις διαταγές του Υπουργείου Γεωργίας:

α. 160417/1180/8.7.80.

β. 182447/3049/24.9.80.

6. Την αριθμ. 833/3.3.98 πρόταση του Δασαρχείου Καλαμάτας περί κηρύξεως αναδασωτέας, της αναφερομένης στο θέμα έκτασης.

7. Την αριθμ. 5872/29.8.97 απόφαση του Γενικού Γραμματέα Περιφέρειας Πελ/σου «Τοποθέτηση Πρ/νων Δ/νσεων Υπηρεσιών κ.λπ. και εξουσιοδότηση υπογραφής με Εντολή Γενικού Γραμματέα Περ/ρειας Πελ/σου (Ε.Γ.Γ.Π.Π.)», αποφασίζουμε:

Κηρύσσουμε αναδασωτέα, με σκοπό την προστασία για την επαναδημιουργία της δασικής βλάστησης που καταστράφηκε από παράνομη εκχέρσωση από 8.10.97 μέχρι 10.10.97 τη δημόσια δασική έκταση, εμβαδού ενός στρέμματος που βρίσκεται στη θέση «Μπάρκα Χάνι» Κοινότητας Παπαφλέσσα Νομού Μεσσηνίας, προσδιορίζεται από τα στοιχεία: Α - Β - Γ - Δ - Α και έχει όρια:

Ανατολικά: Δημόσια δασική έκταση,

Δυτικά: Αγρό με ελαιόδενδρα του Λεωνίδα Φιλλόπουλου,

Βόρεια: Δημόσια δασική έκταση και αγρό με ελαιόδενδρα του Λεωνίδα Φιλλόπουλου,

Νότια: Αγρό με ελαιόδενδρα του Λεωνίδα Φιλλόπουλου,

όπως φαίνεται στο συνημμένο διάγραμμα που αποτελεί αναπόσπαστο μέρος της απόφασης αυτής. Προβλέπεται φυσική αναγέννηση της δασικής βλάστησης που καταστράφηκε.


Η απόφαση αυτή να δημοσιευθεί στην Εφημερίδα της Κυβερνήσεως.

Καλαμάτα, 9 Μαρτίου 1998

Με εντολή Γεν. Γραμ. Περιφέρειας

Ο Διευθυντής Δασών

ΠΑΝ. ΜΠΑΖΙΓΟΣ

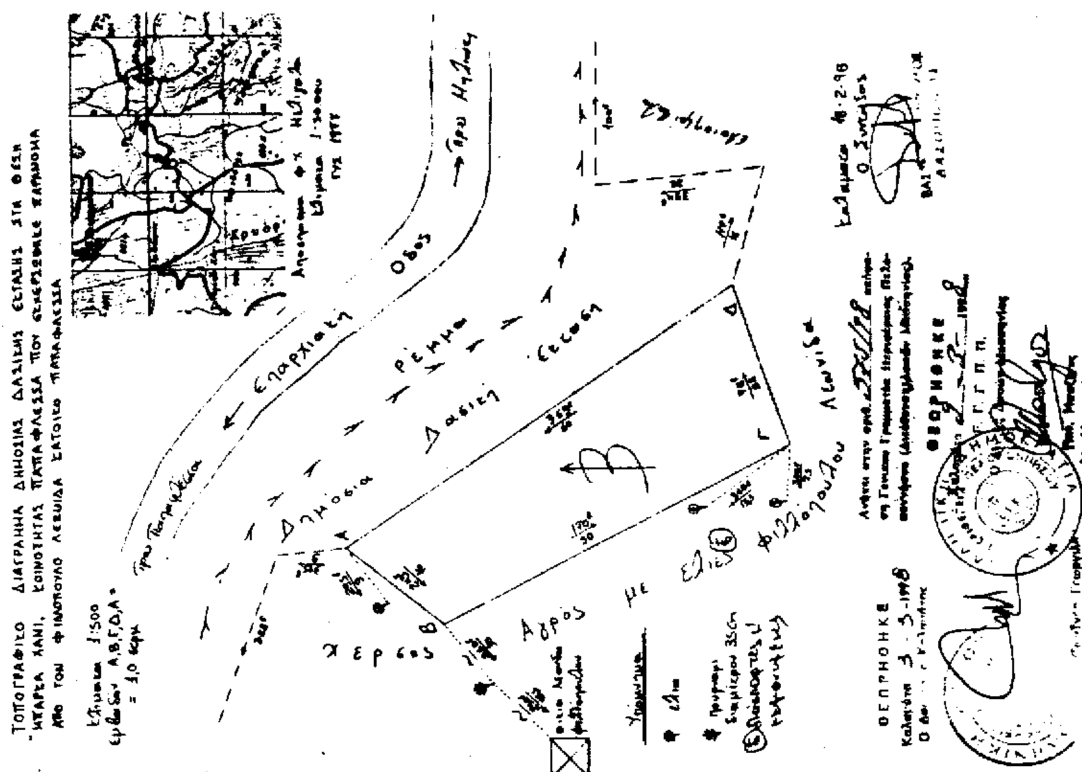

ΑΠΑΛΛΟΤΡΙΩΣΕΙΣ

ΑΝΑΚΟΙΝΩΣΕΙΣ

Αριθ. Τ.Τ. 2960 (3)

Ειδοποίηση παρακατάθεσης αποζημίωσης των δικαιούχων των αναγκαστικά απαλλοτριωθέντων ακινήτων και επικειμένων για την απαλλοτρίωση στον επαρχιακό δρόμο Γυμνάσιο Τυλίσσου - Τύλισσος.

Ο ΝΟΜΑΡΧΗΣ ΗΡΑΚΛΕΙΟΥ

Έχοντας υπόψη τις διατάξεις του Ν.Δ. 797/1971 (περί αναγκαστικών απαλλοτριώσεων) όπως έχει τροποποιηθεί τον Κώδικα Νομαρχιακής Αυτ/σης Π.Δ. 30/1996 άρθρο 102, γνωρίζουμε σε όσους έχουν συμφέρον ότι:

1. Η προσωρινή τιμή μονάδος καθορίστηκε με την αριθμ. 715/1801/96 απόφαση του Μονομελούς Πρωτοδικείου Ηρακλείου και ανέρχεται στο ποσό των 29.013.650 δρχ.

2. Το παραπάνω ποσό παρακατατέθηκε από τη Νομ/κή Αυτ/ση Ηρακλείου στο Ταμείο Παρακαταθηκών και Δανείων της Α' Δ.Ο.Υ. Ηρακλείου για λογαριασμό των δικαιούχων και εκδόθηκε το αριθμ. 61601/26.2.1998 Γραμμάτιο Συστάσεως Παρακαταθήκης, το ποσό αυτό θα αποδοθεί στους δικαιούχους κατά τα νόμιμα.

Ηράκλειο, 6 Μαρτίου 1998

Ο Νομάρχης κ.α.α
ΣΗΦΗΣ ΑΓΓΕΛΙΔΑΚΗΣ

Αριθ. 933/οικ. (4)

Ανακοίνωση παρακατάθεσης αποζημίωσης από απαλλοτρίωση ακινήτων στο έργο: Βελτίωση οδού Τρίπολης - Άστρους.

Ο ΠΡΟΪΣΤΑΜΕΝΟΣ Δ.Ε.Κ.Ε. ΠΕΡΙΦ. ΠΕΛΟΠΟΝΝΗΣΟΥ

Ι. Σύμφωνα με τις διατάξεις του Ν.Δ/τος 797/1971 «περί αναγκαστικών απαλλοτριώσεων» γνωστοποιούμε σε όλους:

α. που έχουν ή διεκδικούν δικαιώματα κυριότητας σε ακίνητα που απαλλοτριώθηκαν αναγκαστικά με την υπ' αριθ. 2125/12.9.1994 απόφαση του Νομάρχη Αρκαδίας (ΦΕΚ 992/Δ/22.9.94 τεύχος Δ') για τη βελτίωση οδού Τριπόλεως - Άστρους από διασταύρωση Ελαιοχωρίου έως Χάνι Τσιμούρη επί μήκους 4.350μ. και από Άστρος έως Παρ. Άστρος 2.500 μ.

β. τους ενυπόθηκους δανειστές και τρίτους διεκδικητές των ακινήτων αυτών, ότι η αποζημίωση της εδαφικής επιφάνειας και των επικειμένων της, όπως περιγράφονται στο σχετικό κτηματολογικό πίνακα, που καθορίστηκε με την αριθμ. 131/1996 δικαστική απόφαση του Μονομελούς Πρωτοδικείου Ναυπλίου κατατέθηκε στο Ταμείο Παρ/κών και Δανείων και εκδόθηκε για το σκοπό αυτό το αριθμ. 022071 γραμμάτιο σύστασης παρακαταθήκης του Γραφείου Παρ/κών και Δανείων Τρίπολης για ποσό δραχμών 29.506.290.

2. Η αποζημίωση αυτή είναι αποδοτέα στους δικαιούχους που θα αναγνωρισθούν σύμφωνα με το Νόμο.

3. Η παρούσα ανακοίνωση να δημοσιευθεί στην Εφημερίδα της Κυβερνήσεως.

Τρίπολη, 9 Μαρτίου 1998

Ο Προϊστάμενος
ΠΟΛ. ΠΑΠΑΪΩΑΝΝΟΥ

Αριθ. 935/οικ. (5)

Ανακοίνωση παρακατάθεσης αποζημίωσης από απαλλοτρίωση ακινήτων για τη διάνοιξη της τοπικής οδού Τ.01 προς αποκατάσταση του τοπικού δικτύου λόγω κατασκευής των αυτ/μου Νεμέας - Τρίπολης Τμήμα Σήραγγα Αρτεμησίου - Τρίπολη.

Ο ΠΡΟΪΣΤΑΜΕΝΟΣ Δ.Ε.Κ.Ε. ΠΕΡΙΦ. ΠΕΛΟΠΟΝΝΗΣΟΥ

Ι. Σύμφωνα με τις διατάξεις του Ν.Δ/τος 797/1971 «περί αναγκαστικών απαλλοτριώσεων» γνωστοποιούμε σε όλους:

α. που έχουν ή διεκδικούν δικαιώματα κυριότητας σε ακίνητα που απαλλοτριώθηκαν αναγκαστικά με την υπ' αριθ. 652/10.7.1990 απόφαση του Νομάρχη Αρκαδίας για τη διάνοιξη της τοπικής οδού Τ.01 προς αποκατάσταση του τοπικού δικτύου λόγω κατασκευής τουαυτ/μου Νεμέας - Τρίπολη Τμήμα Σήραγγα Αρτεμησίου - Τρίπολη.

β. τους ενυπόθηκους δανειστές και τρίτους διεκδικητές των ακινήτων αυτών, ότι η αποζημίωση της εδαφικής επιφάνειας και των επικειμένων της, όπως περιγράφονται στο σχετικό κτηματολογικό πίνακα, που καθορίστηκε με την αριθμ. 17/1991 δικαστική απόφαση του Μονομελούς Πρωτοδικείου Τρίπολης κατατέθηκε στο Ταμείο Παρ/κών και Δανείων και εκδόθηκε για το σκοπό αυτό το αριθμ. 022073/4.3.98 γραμμάτιο σύστασης παρακαταθήκης του Γραφείου Παρ/κών και Δανείων Τρίπολης για ποσό δραχμών 350.650.

2. Η αποζημίωση αυτή είναι αποδοτέα στους δικαιούχους που θα αναγνωρισθούν σύμφωνα με το Νόμο.

3. Η παρούσα ανακοίνωση να δημοσιευθεί στην Εφημερίδα της Κυβερνήσεως.

Τρίπολη, 9 Μαρτίου 1998

Ο Προϊστάμενος
ΠΟΛ. ΠΑΠΑΪΩΑΝΝΟΥ

ΠΟΛΕΟΔΟΜΙΑ

ΑΠΟΦΑΣΕΙΣ

Αριθ. 1198 (6)

Τροποποίηση ρυμοτομικού σχεδίου Κοινότητας Ελεούσας Ιωαννίνων στα Ο.Τ. 122 - 125 - 126.

Ο ΝΟΜΑΡΧΗΣ ΙΩΑΝΝΙΝΩΝ

Έχοντας υπόψη:

1. Τις διατάξεις του άρθρου 3 του Ν.Δ. της 17.7.1923 (ΦΕΚ 228 Α/16.8.23) «Περί σχεδίων πόλεων και κωμών του Κράτους» όπως μεταγενέστερα τροποποιήθηκαν και συμπληρώθηκαν.

2. Τις διατάξεις του Α.Ν. 314/1968 (ΦΕΚ 47Α') όπως μεταγενέστερα τροποποιήθηκαν και συμπληρώθηκαν με το Ν.Δ. 1018/1971 (ΦΕΚ 220Α') περί αρμοδιοτήτων Νομαρχών.

3. Τις διατάξεις του Ν. 2026/92 (Α' 43) και το σχετικό Π.Δ. 28/28.1.1993 (ΦΕΚ 9/Α/5.2.93) «Καθορισμός αρμοδιοτήτων που διατηρούνται από τον Υπουργό και τις περιφερειακές υπηρεσίες διανομαρχιακού επιπέδου του Υπ. ΠΕ.ΧΩ.Δ.Ε.».

4. Τις διατάξεις του Ν. 2218/1994 (ΦΕΚ 90/Α/13.7.94) «Ίδρυση Νομαρχιακής Αυτοδιοίκησης κ.λπ. και τον Οργανισμό Νομαρχιακής Αυτοδιοίκησης Ιωαννίνων που δημοσιεύθηκε και ισχύει από την 11.5.1995 (ΦΕΚ 397 Β')».

5. Την επέκταση του ρυμοτομικού σχεδίου Κοινότητας Ελεούσας Ιωαννίνων που εγκρίθηκε με την υπ'αριθ. 5424/25.11.1994 (ΦΕΚ 1335 Δ'/22.12.1994) απόφαση Νομάρχη Ιωαννίνων.

6. Την υπ' αριθ. 8/1997 απόφαση του Κοινοτικού Συμβουλίου Ελεούσας Ιωαννίνων.

7. Τη γνωμοδότηση του Συμβουλίου Χωροταξίας, Οικισμού και Περιβάλλοντος του Νομού Ιωαννίνων όπως αυτή διατυπώθηκε με την υπ' αριθ. 19/1/1.7.1997 πράξη του.

8. Τις υπ' αριθ. 151/1997 και 174/1997 αποφάσεις του Κοινοτικού Συμβουλίου Ελεούσας Ιωαννίνων.

9. Τις ενστάσεις παροδίων ιδιοκτητών:

α) Γεωργίου Α. Παππά, Οδυσσέα Γ. Παππά και Αθανασίου Γ. Παππά ιδιοκτητών της υπ' αριθ. 10 ιδιοκτησίας του Ο.Τ. 125.

β) Ιωάννη Δ. Πασχάλη και Σπύρου Δ. Πασχάλη ιδιοκτητών της υπ' αριθ. 19 ιδιοκτησίας του Ο.Τ. 126.

γ) Σωτηρίου Χ. Παππά, ιδιοκτήτη της υπ' αριθ. 20 ιδιοκτησίας του Ο.Τ. 126, Κων/νου Χ. Παππά, ιδιοκτήτη της υπ' αριθ. 21 ιδιοκτησίας του Ο.Τ. 126, Ελευθερίας χας Γεωργίου Παππά, ιδιοκτήτριας της υπ' αριθ. 22 ιδιοκτησίας του Ο.Τ. 126 και Κων/νου Χ. Παππά, ιδιοκτήτη της υπ' αριθ. 23 ιδιοκτησίας του Ο.Τ. 126.

10. Τη γνωμοδότηση του Συμβουλίου Χωροταξίας, Οικισμού και Περιβάλλοντος του Νομού Ιωαννίνων όπως αυτή διατυπώθηκε με την υπ' αριθ. 2/3/3.2.1998 πράξη του.

11. Το γεγονός ότι από τις διατάξεις της παρούσας απόφασης δεν προκαλείται δαπάνη σε βάρος του προϋπολογισμού της Κοινότητας, αποφασίζουμε:


Τροποποιείται το ρυμοτομικό σχέδιο επέκτασης Κοινότητας Ελεούσας Ιωαννίνων στο Ο.Τ. 122 - 125 - 126 με την μετατόπιση των Ο.Γ. και Ρ.Γ. μεταξύ του Ο.Τ. 122 και των Ο.Τ. 125 - 126 προς τα Ο.Τ. 125 και 126, όπως φαίνεται στο συνημμένο τοπογραφικό διάγραμμα.

Η παρούσα να δημοσιευθεί στην Εφημερίδα της Κυβερνήσεως.

Ιωάννινα, 27 Φεβρουαρίου 1998

Ο Νομάρχης

ΝΙΚΟΛΑΟΣ ΖΑΡΜΠΑΛΑΣ

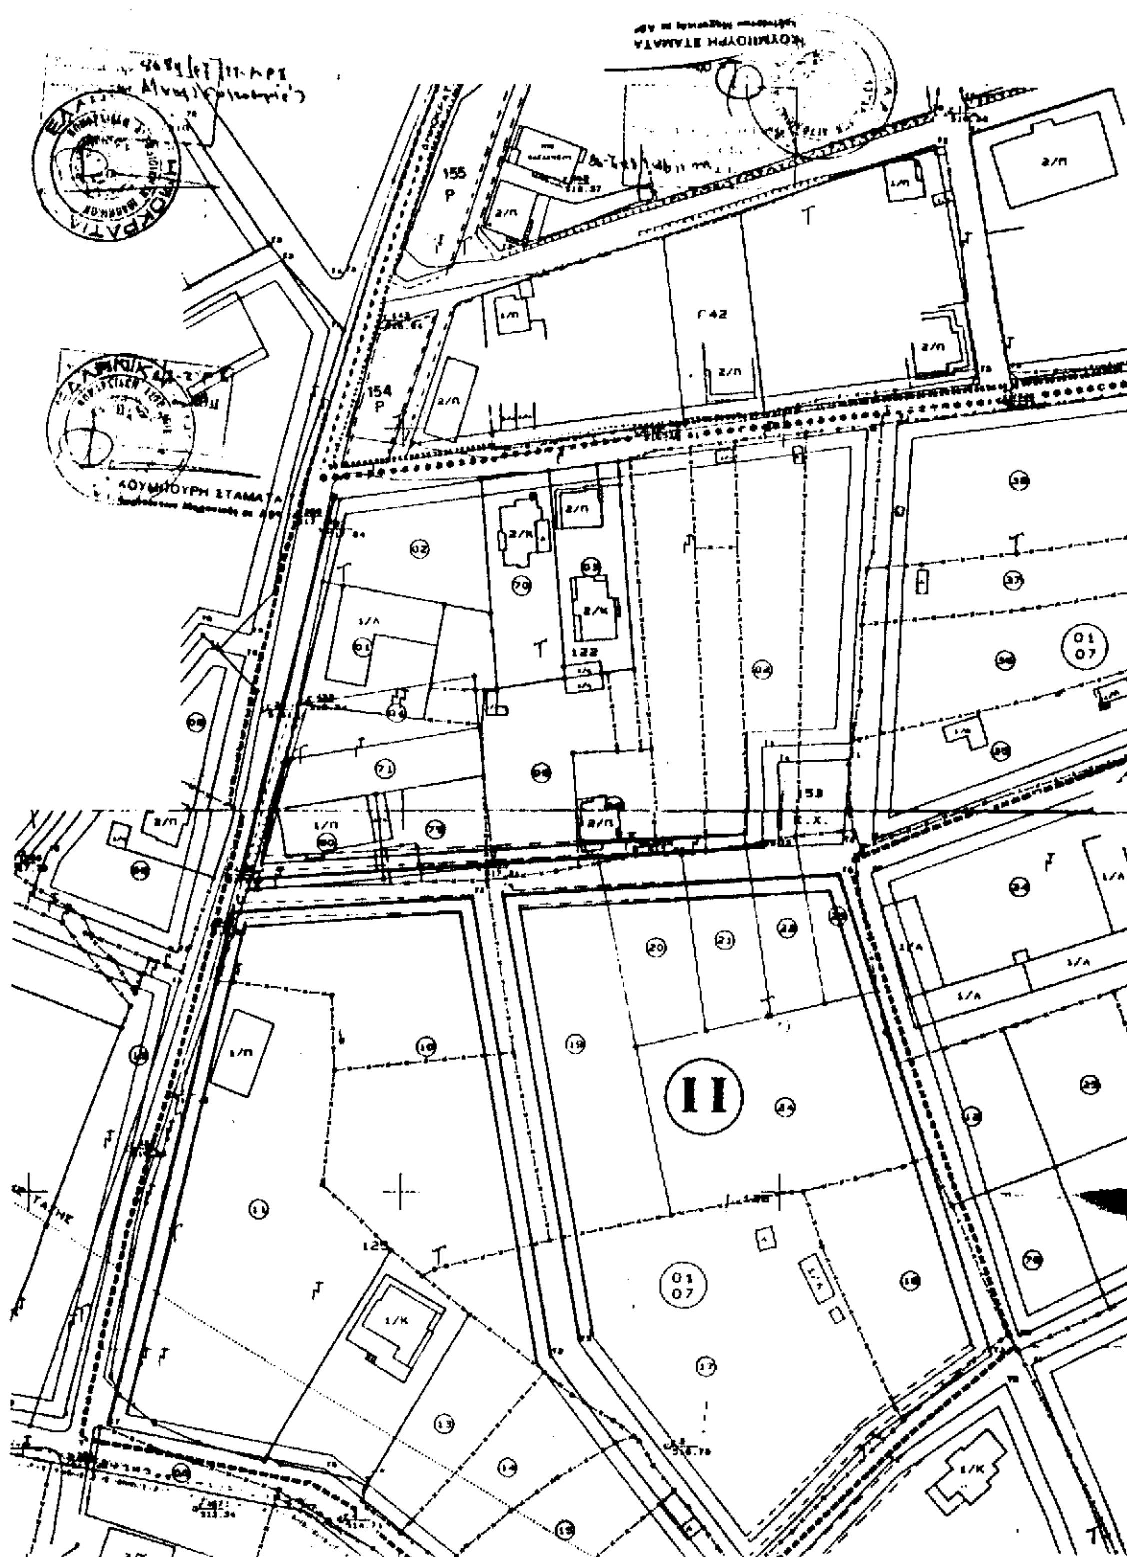
155
P
154
P
Γ42
122
153
II
01
07
125

Αριθ. 317 (7)

Αλλαγή χρήσης τμήματος του αριθ. 874 κοινοχρήστου τεμαχίου Κοινότητας Ανύδρου Ν. Πέλλας.

Ο ΝΟΜΑΡΧΗΣ ΠΕΛΛΑΣ

Έχοντας υπόψη:

1. Τις διατάξεις τουΝ. 2218/94 (ΦΕΚ 90Α/94) «Ίδρυση Νομαρχιακής Αυτοδιοίκησης κ.λπ.».

2. Την αριθ. 25/31.3.95 (ΦΕΚ 365Β) απόφαση Ν.Σ. Πέλλας «περί Οργανισμού Οργάνωσης και Λειτουργίας της Νομαρχιακής Αυτοδιοίκησης Πέλλας και ειδικότερα το άρθρο 10 αυτής».

3. Το Ν. 1512/85 (ΦΕΚ 4Α/85) «για τροποποίηση και συμπλήρωση των Πολεοδομικών διατάξεων κ.λπ.» και ειδικά το άρθρο 3 «περί καθορισμού χρήσεων παραχωρουμένων δημοσίων εκτάσεων».

4. Τις διατάξεις του άρθρου 29Α του Ν. 1558/85 όπως αυτό προστέθηκε με το άρθρο 27 του Ν. 2081/92 (ΦΕΚ 154Α).

5. Το αριθ. 823/96 και 2083, 1684... 1242/97 έγγραφα του Τμήματος Τοπικής Αυτοδιοίκησης της Περιφερειακής Διεύθυνσης Πέλλας «για καθορισμό χρήσης της προς εκποίησης κοινοτικής έκτασης κοινότητας Ανύδρου».

6. Το αριθ. 521/2.2.1998 έγγραφο της Διεύθυνσης Υγείας - Πρόνοιας (Τμήμα Υγείας) Ν. Πέλλας.

7. Το αριθ. 413/1996 έγγραφο της ΙΖ' Εφορείας Προϊστορικών και Κλασσικών Αρχαιοτήτων».

8. Το αριθ. Φ. 9.3/1698/96 του Ελληνικού Οργανισμού Τουρισμού Δ/νσης Κεντρικής και Δυτικής Μακεδονίας.

9. Το αριθ. 1809/28.2.96 έγγραφο της Δ/νσης Αγροτικής Ανάπτυξης Γιαννιτσών.

10. Το αριθ. 1242/1996 έγγραφο της Κτηματικής Υπηρεσίας Ν. Πέλλας.

11. Το αριθ. 643/96/1997 έγγραφο του Τμήματος Τοπογραφήσεων Γιαννιτσών της Δ/νσης Τεχνικών Υπηρεσιών Ν. Πέλλας.

12. Την αριθ. 29/1996 απόφαση κοινοτικού συμβουλίου Ανύδρου «για αλλαγή χρήσης 20 στρεμμάτων από το αριθ. 874 χερσολίβαδο κοινό σε χώρο ίδρυσης σταυλικών εγκαταστάσεων».

13. Το αριθ. 353/1996 έγγραφο της Δ/νσης Δασών Ν. Πέλλας.

14. Το αριθ. οικ. 228/98 έγγραφο του Γραφείου Πολεοδομίας Γιαννιτσών, αποφασίζουμε:

Άρθρο 1ο


Καθορίζουμε τη χρήση της κοινόχρηστης έκτασης εμβαδού (20) στρεμμάτων που προέρχεται από το αριθ. 874 κοινόχρηστο χερσολίβαδο αγροκτήματος Ανύδρου σε χώρο για την ίδρυση σταυλικών εγκαταστάσεων με την προϋπόθεση η δυναμικότητα της μονάδας να καθορισθεί σύμφωνα με την 83840/3591/12.12.1986 απόφαση Υπουργού ΠΕ.ΧΩ.Δ.Ε., όπως φαίνεται στο συνημμένο στην παρούσα τοπογραφικό διάγραμμα σε κλίμακα 1:5.000 που θεωρήθηκε από τον Προϊστάμενο Γραφείου Πολεοδομίας Γιαννιτσών με την από 3.2.1998 πράξη του.

Άρθρο 2

Η παρούσα να δημοσιευθεί στην Εφημερίδα της Κυβερνήσεως.

Έδεσσα, 4 Φεβρουαρίου 1998

Ο Νομάρχης
Γ. ΠΑΝΟΣ

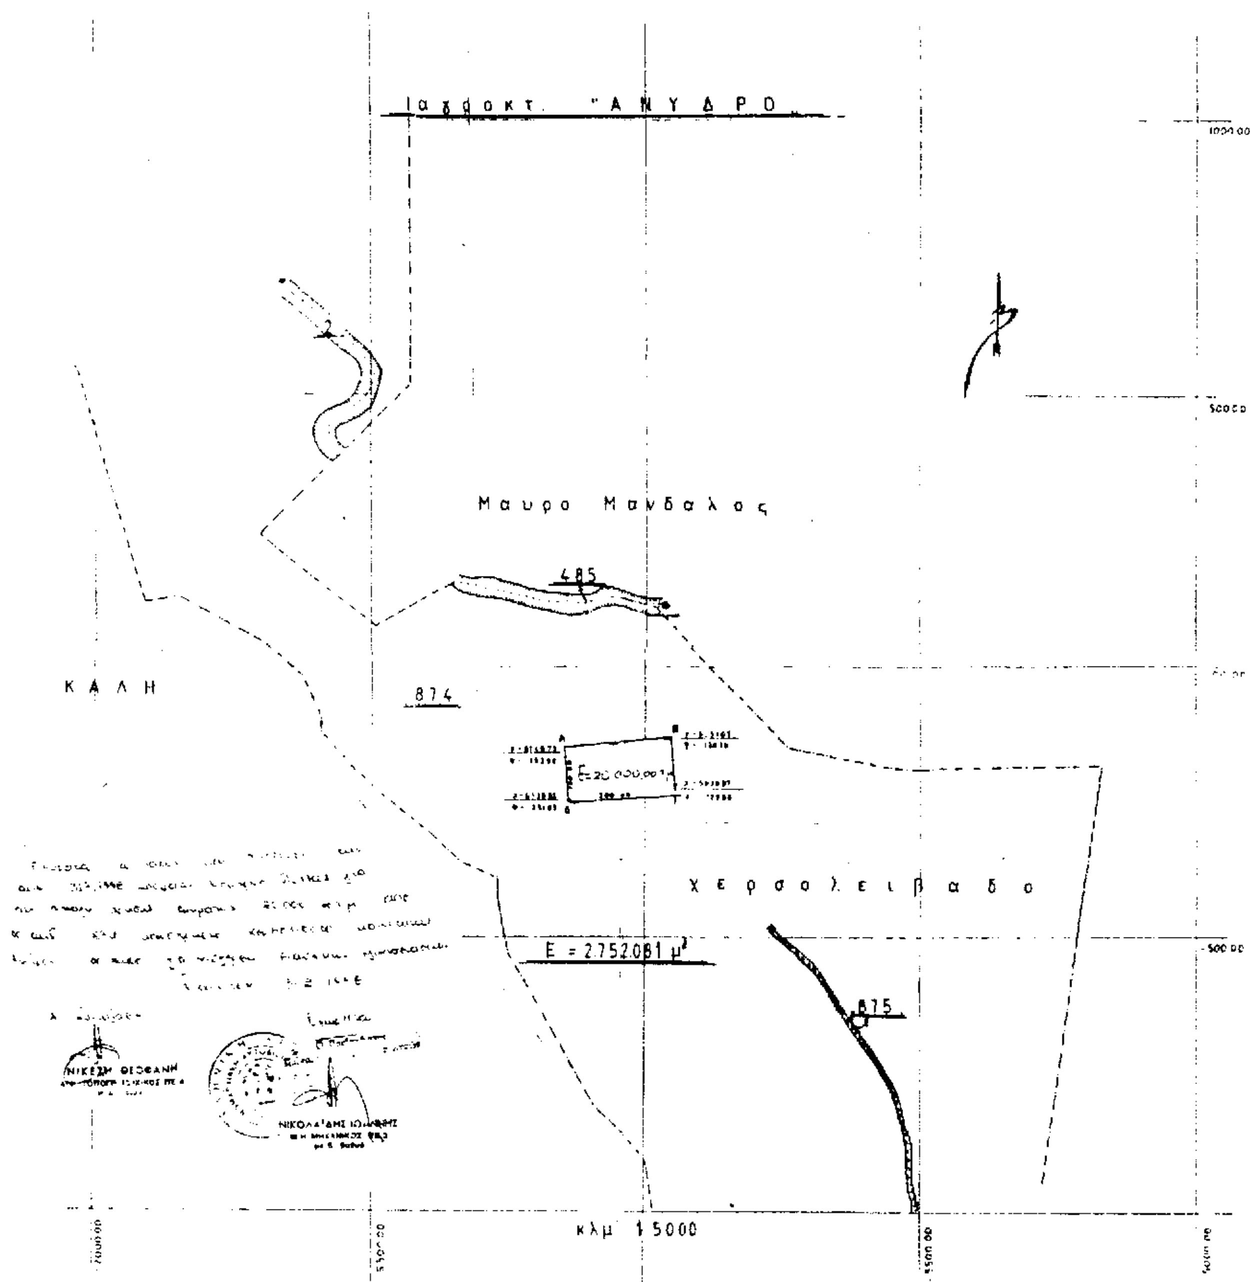

Ιαχθοκτ. "ΑΝΥΔΡΟ"
Μαυρο Μανδαλος
485
ΚΑΛΗ
874
Χερσολειβαδο
Ε = 2752081 μ²
875
κλμ 1:5000